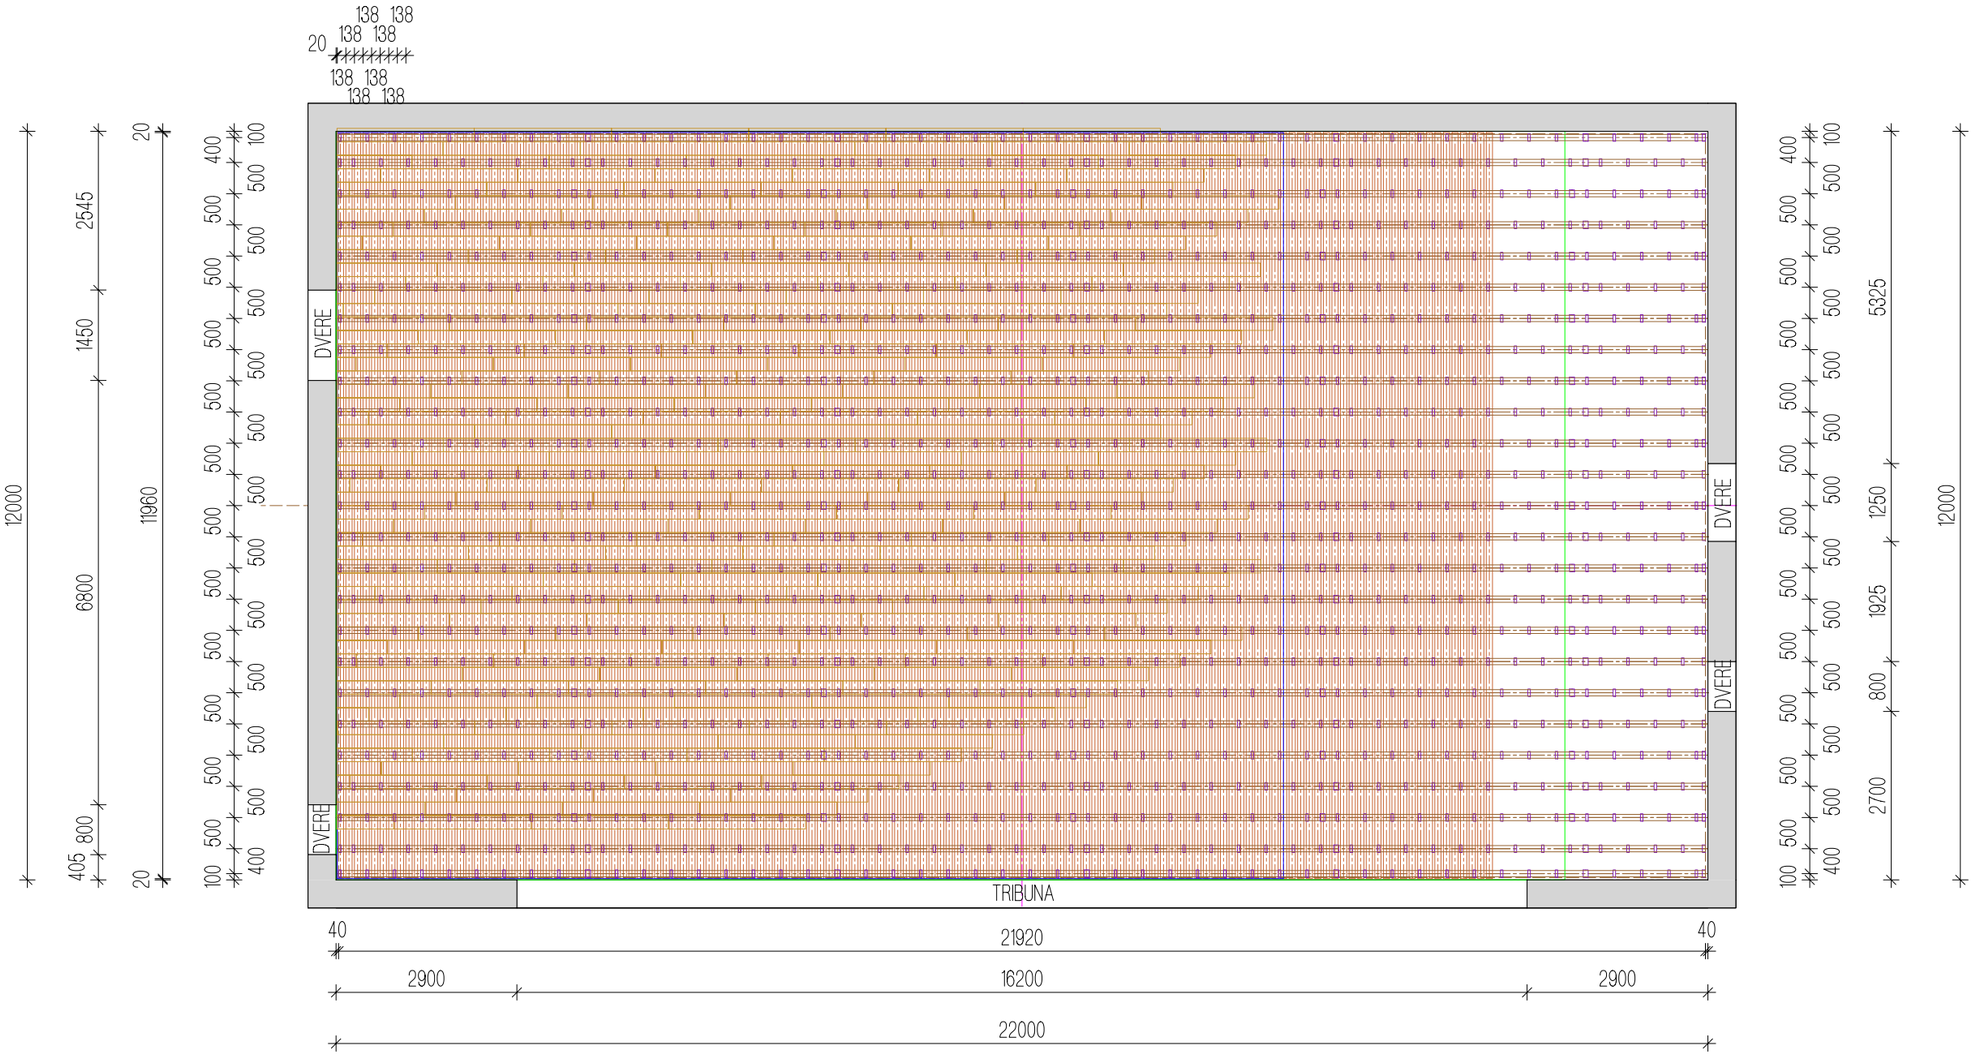

ŠPORTOVÁ PODLAHA SINGLEFLEX STADIUM
VÝŠKA SYSTÉMU : 58 MM

1 - - - PODKLADOVÝ BETÓN
2 - PE FÓLIA 0,2 MM
3 - POZDĽŽNE DOSKY NA GUMOVÝCH PODLOŽKÁCH 26 MM
(ROZOSTUP 500 MM)
4 - PRIEČNE DOSKY 16 MM
(ROZOSTUP 137 MM)
5 - PE FÓLIA 0,05 MM
6 - VRCHNÁ PARKETA BOEN , DUB, 14 MM
7 - LAK

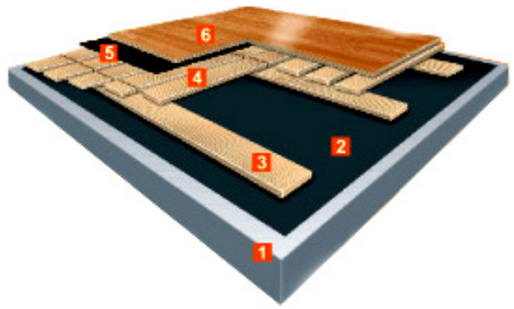

REKONŠTRUKCIA HAVARIJNÉHO STAVU ŠPORTOVEJ PODLAHY TELOCVIČNE
ZŠ S MŠ KAMIENKA

Základná škola s materskou školou Kamienka
Kamienka 113
065 32 Kamienka

PÔDORYS A SKLADBA ŠPORTOVEJ PODLAHY

ING. VLADISLAV SLOSARČIK, autorizovaný stavebný inžinier, 3324*A*1 , apríl 2021